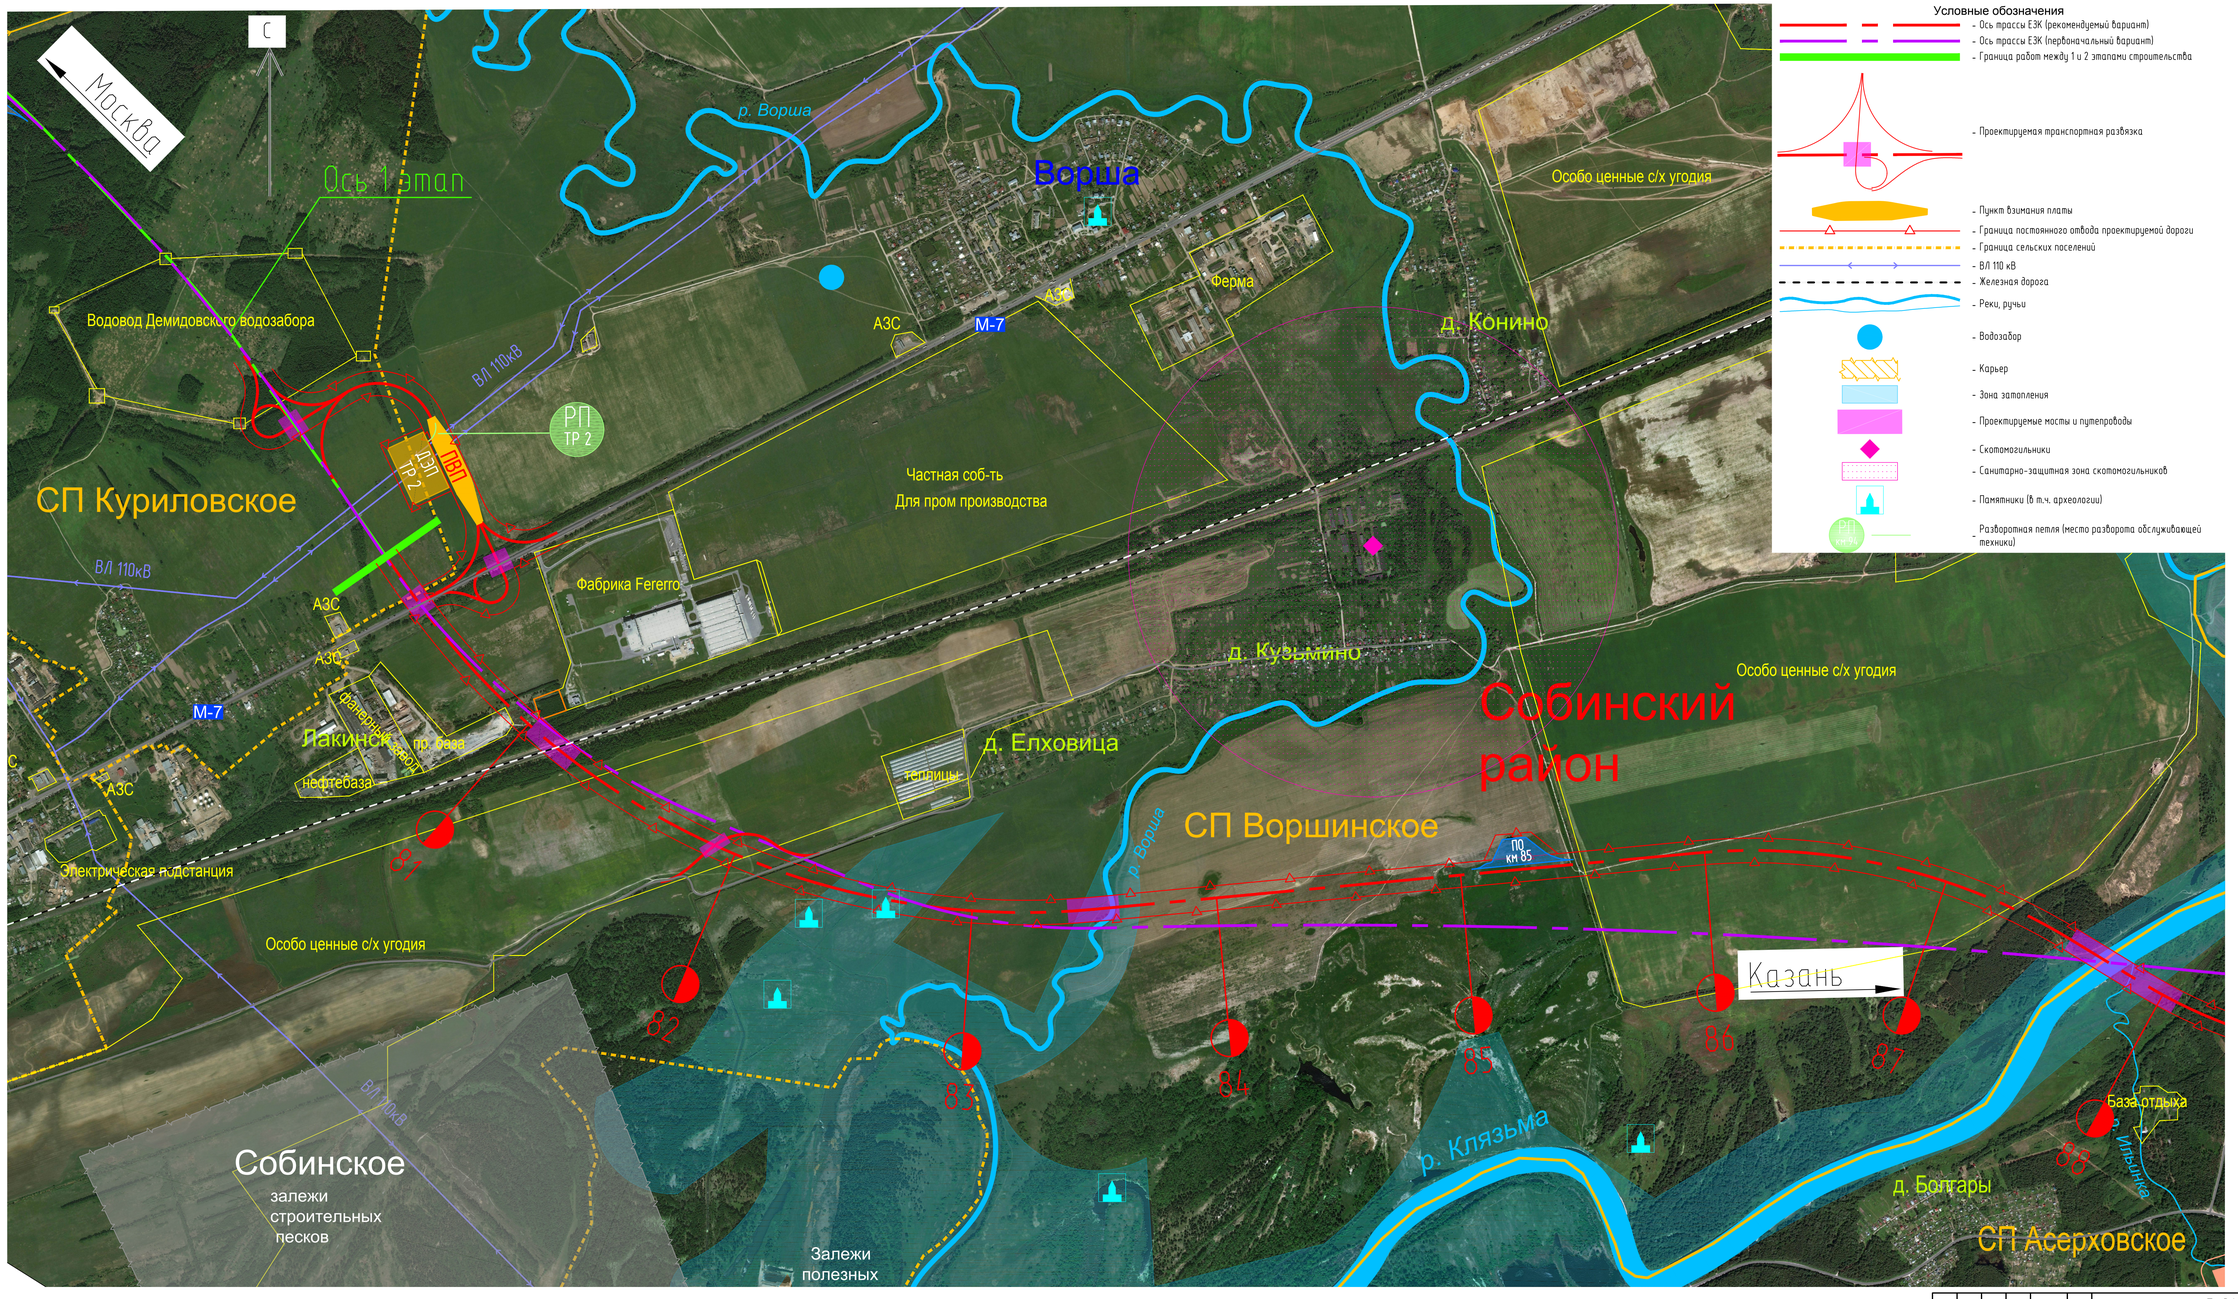


							5-848-3
							«Скоростная автомобильная дорога Москва - Нижний Новгород - Казань. Строительство скоростной автомобильной дороги Москва - Нижний Новгород - Казань 2, 3, 4 этапы км 80- км 341»
Изм.	Кол. уч.	Лист	№ док.	Подпись	Дата		
Разраб.		Рачев			01.09.19		
Проверил		Сидоренко			01.09.19	Проект планировки территории	Стадия: — / Лист: 1 / Листов: 16
Рук. гр.		Сидоренко			01.09.19		
Н. контр.		Пронова			01.09.19	Схема автомобильной дороги 1:10 000	АО «ИНСТИТУТ «СТРОЙПРОЕКТ» МОСКОВСКИЙ ФИЛИАЛ
ГИП		Егоров			01.09.19		

Инв. № подл. | Подпись и дата | Взам. инв. № | Согласовано

\\srv-fs\tpr-exp\Проекты\Текущие объекты\5-848_ЕЗК_ПП\Оперативная ПЛО\Схема ПП\Варианты схем 0208.19.dgn