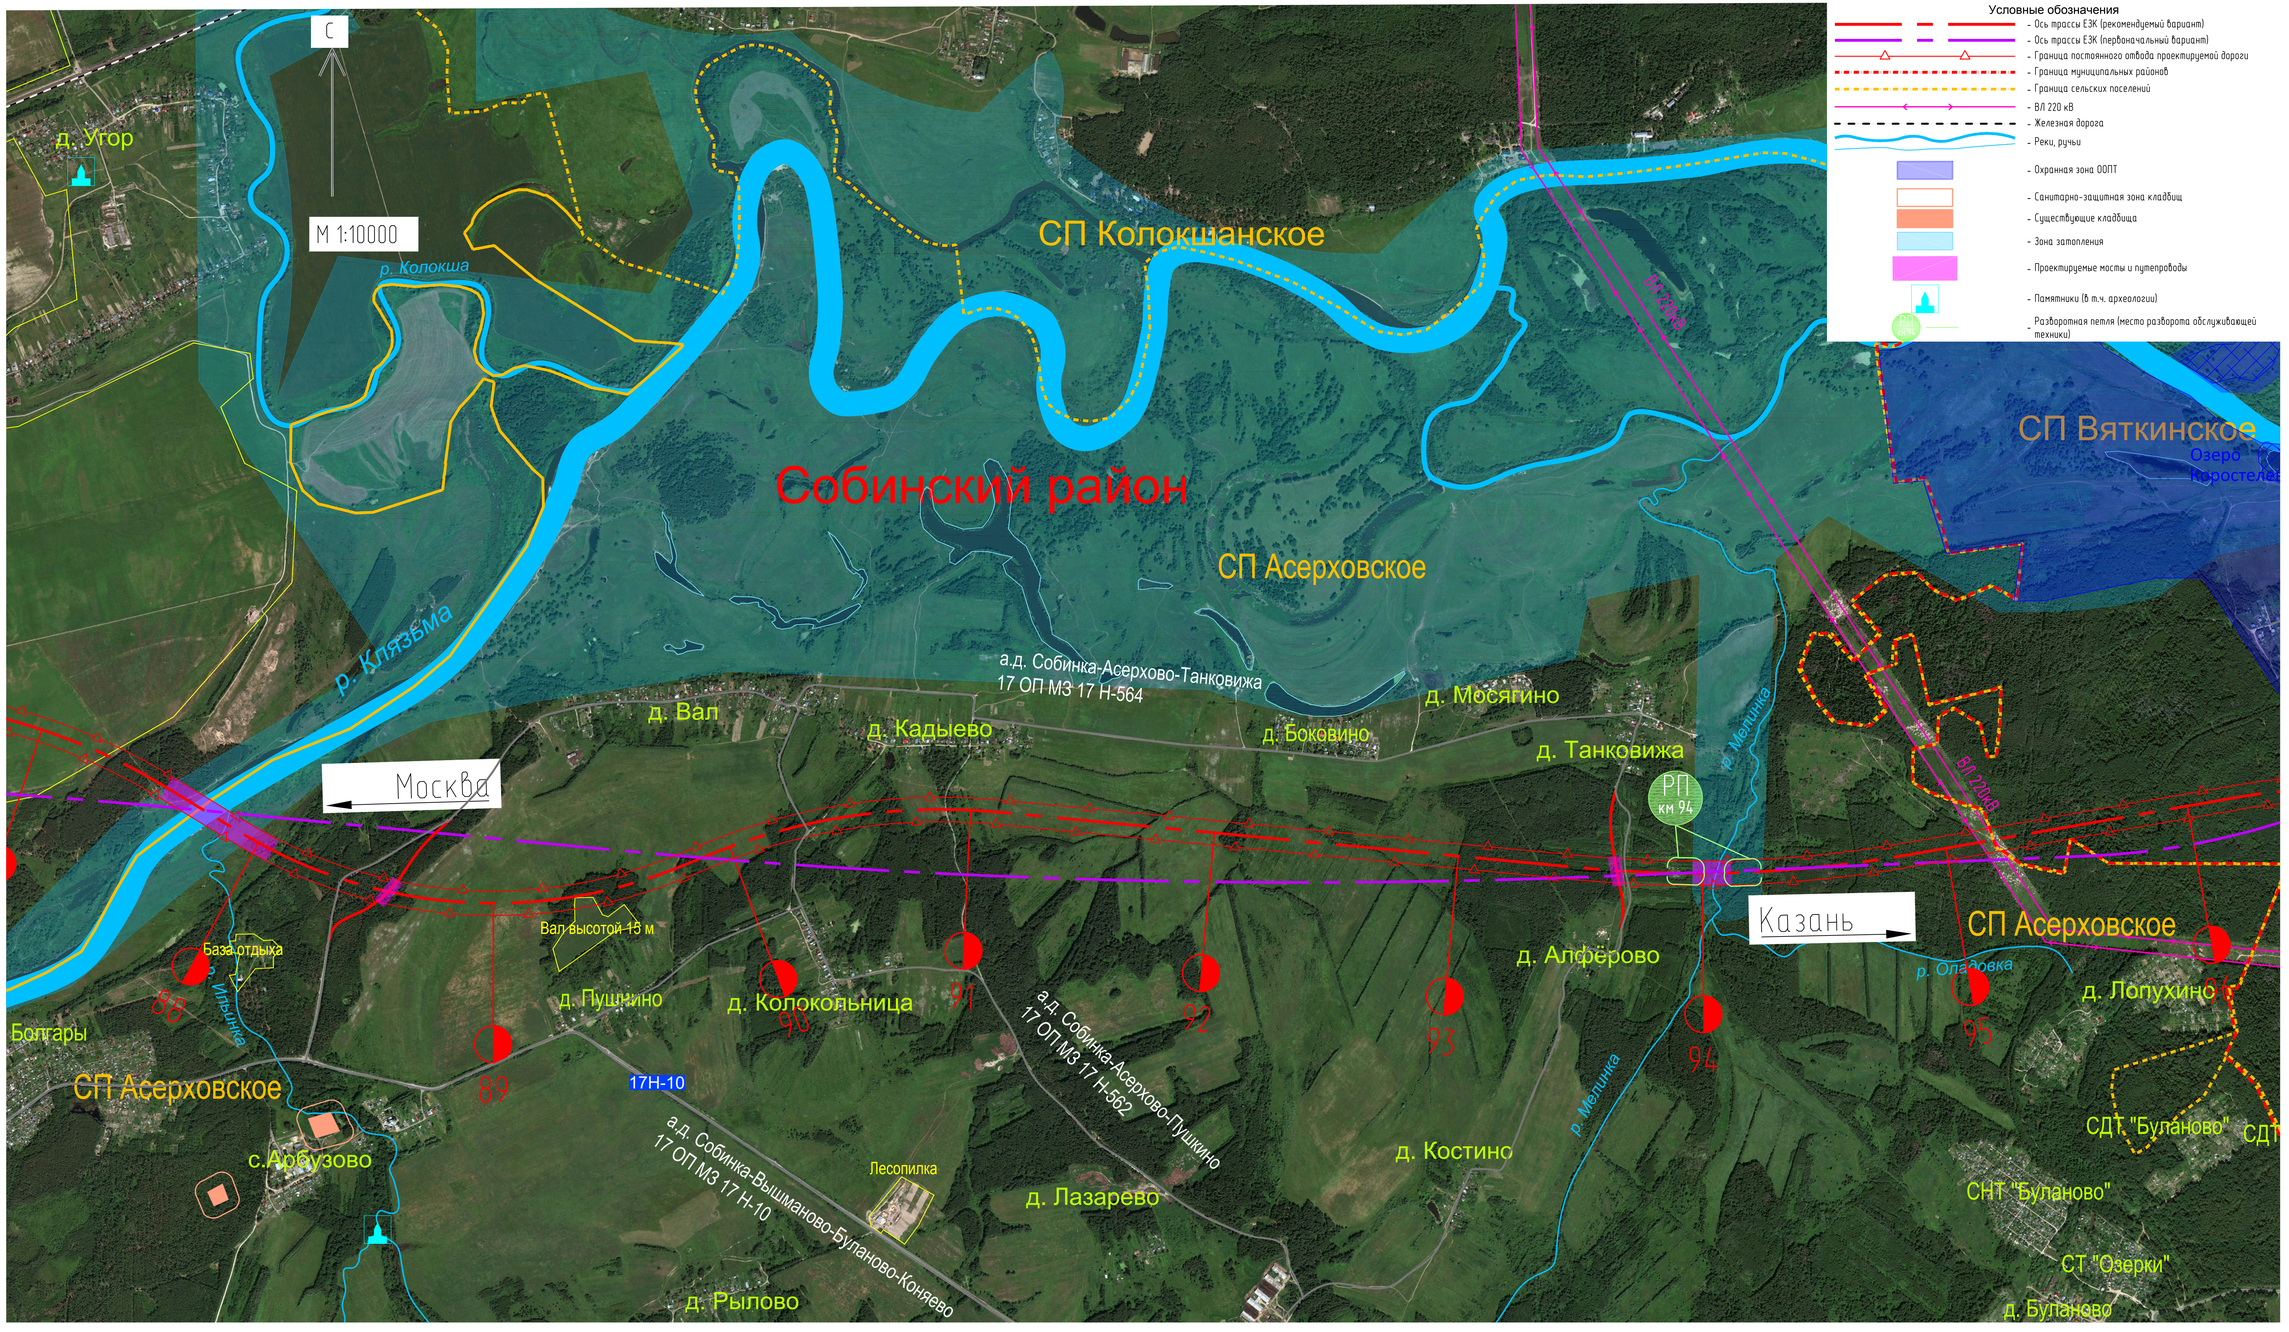


Инв. № подл. | Подпись и дата | Взам. инв. № | Согласовано

\\srv-fstor-exch\Проекты\Проекты\Текущие объекты\5-848_ЕЗК_ПП\Оперативный\ПЗУ\Схема ПП\Варианты схем 0248.9 019 Rev1

Изм.	Колуч.	Лист	№ док.	Подпись	Дата	5-848-3	Лист 2